


PLAN DE VENTE


Date d'édition : Mai 2007

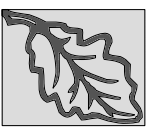

"LE PARC BLANCHE DE CASTILLE"




29, Chemin du Vinaigrier - 06300 NICE

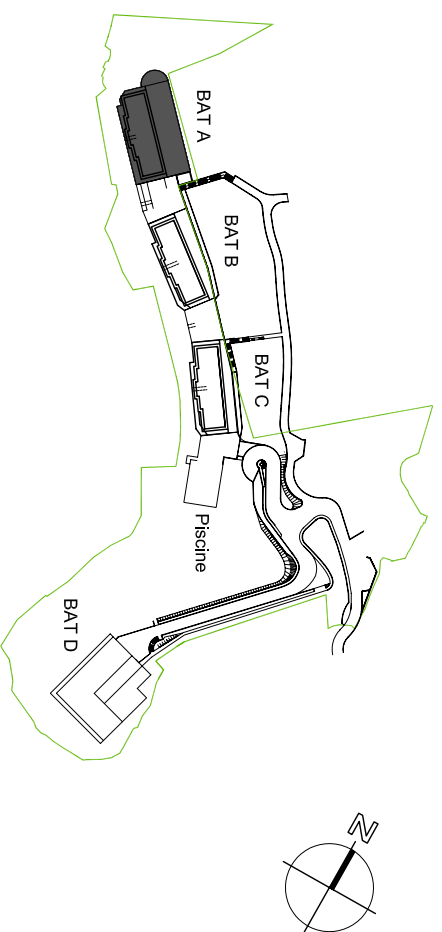

BATIMENT A

NIVEAU R+2

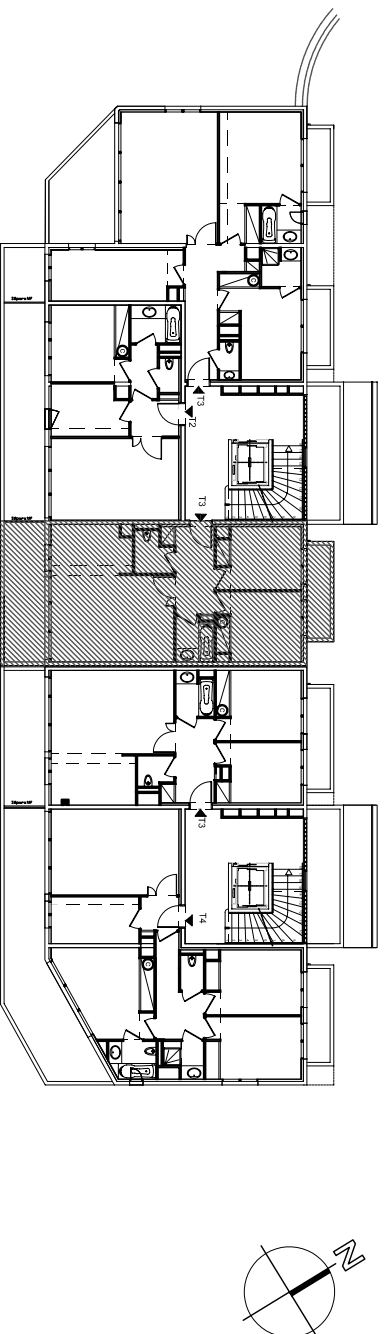

MATRE D'OUVRAGE


SCI "LES CHENES"

65, Avenue de Marceau - 75 116 Paris

Tel: 01.56.62.20.80 - Fax: 01.56.62.20.82

NOTA

DES MODIFICATIONS SONT SUSCEPTIBLES D'ETRE APPORTEES A CE PLAN EN FONCTION DES NECESSITES TECHNIQUES DE LA REALISATION TANT EN CE QUI CONCERNE LES DIMENSIONS LIBRES QUE L'EQUIPEMENT.
LES SURFACES INDIQUEES SONT APPROXIMATIVES DANS LE CADRE DE LA LEGISLATION DES VENTES EN L'ETAT FUTUR D'ACHEVEMENT. LES RETOMBES, SOFFITES, FAUX PLAFONDS, CANALISATIONS ET CONVECTEURS NE SONT PAS OU PEU FIGURES. LES ELEMENTS D'EQUIPEMENT DE CUISINES NE SONT PAS FOURNIS.

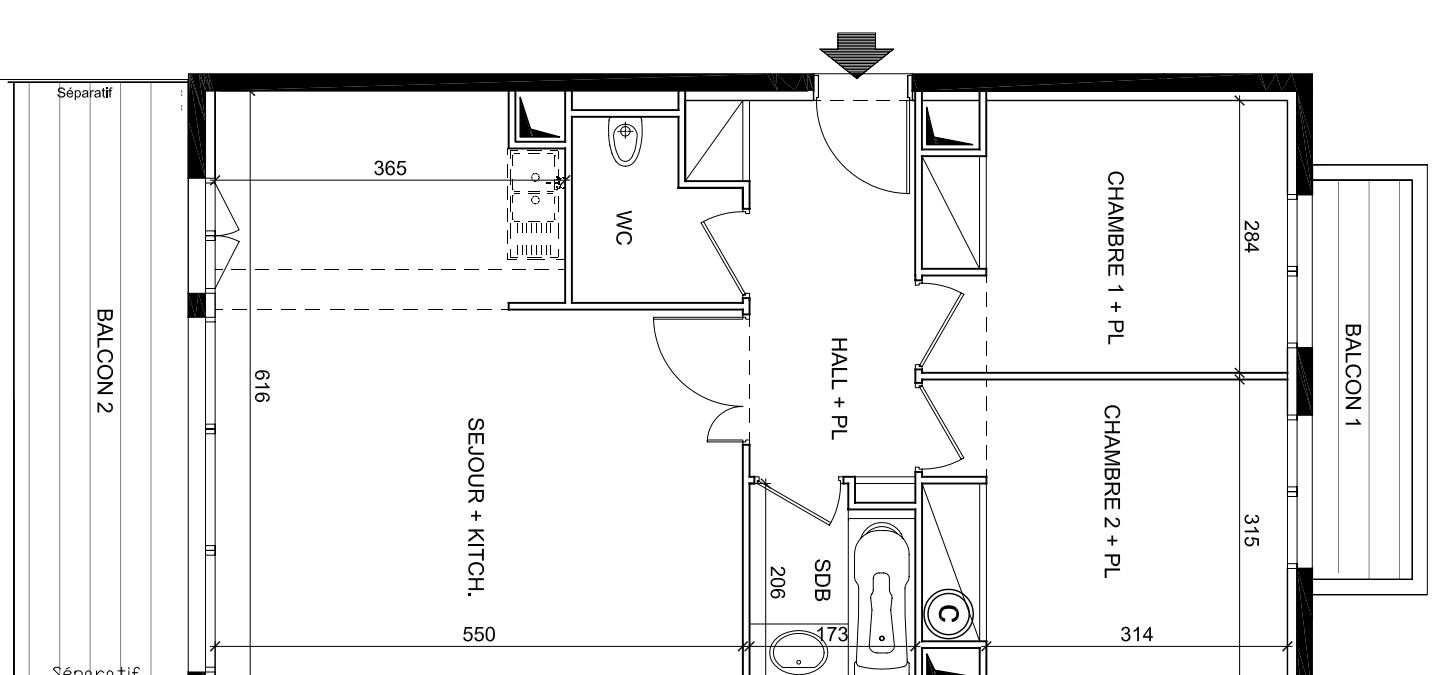

TYPE	3 Pièces	BATIMENT A
NIVEAU	R+1	
LOT	196	NUMERO A-12
SEJOUR + KITCH.	550	29,27 M ²
CHAMBRE 1 + PL	284	10,38 M ²
CHAMBRE 2 + PL	315	11,66 M ²
SDB	206	3,38 M ²
HALL + PL	173	7,34 M ²
WC	10	2,96 M ²
TOTAL HABITABLE		64,99 M²

BALCON 1	4,33 M ²
BALCON 2	11,37 M ²
TOTAL	15,70 M²