



"LE PARC BLANCHE DE CASTILLE"

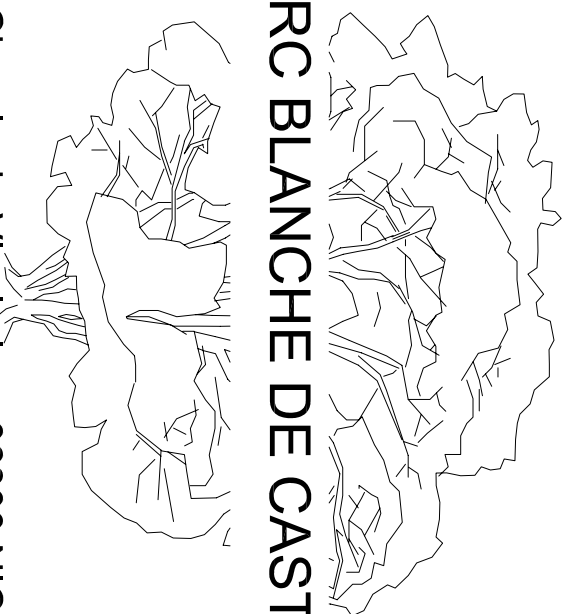


29, Chemin du Vinaigrer - 06300 NICE


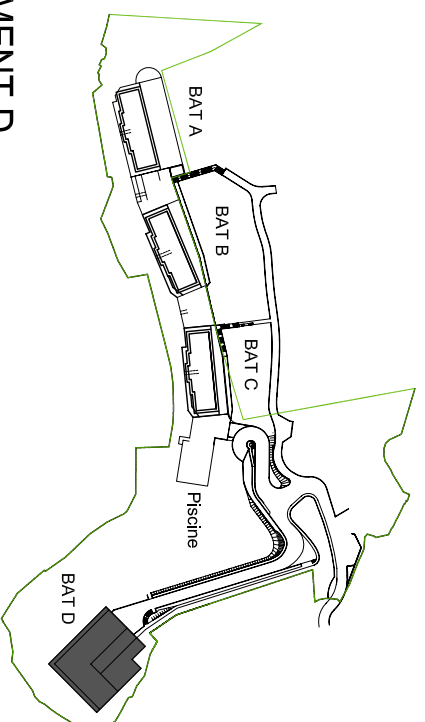


BATIMENT D

Niveau R-1


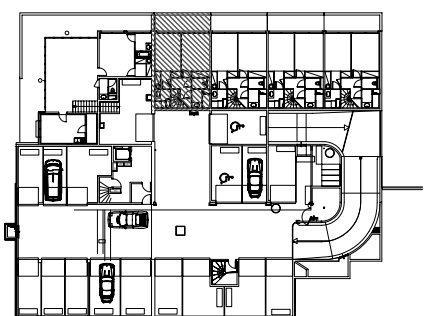


Niveau RDC

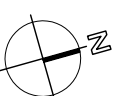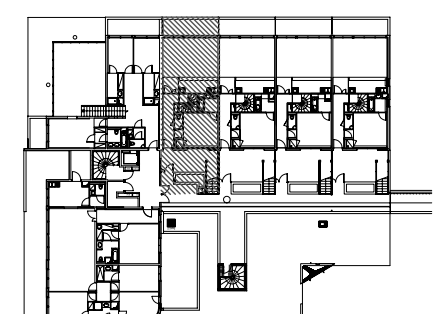

PLAN DE VENTE

Date d'édition: 14 Janvier 2008

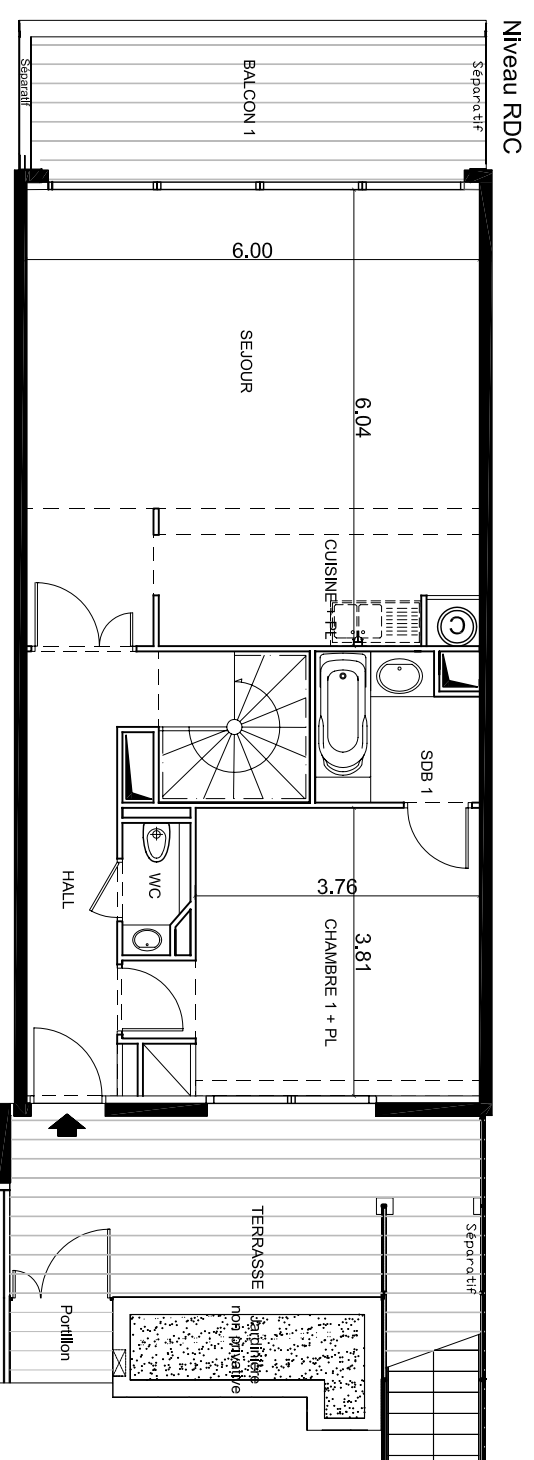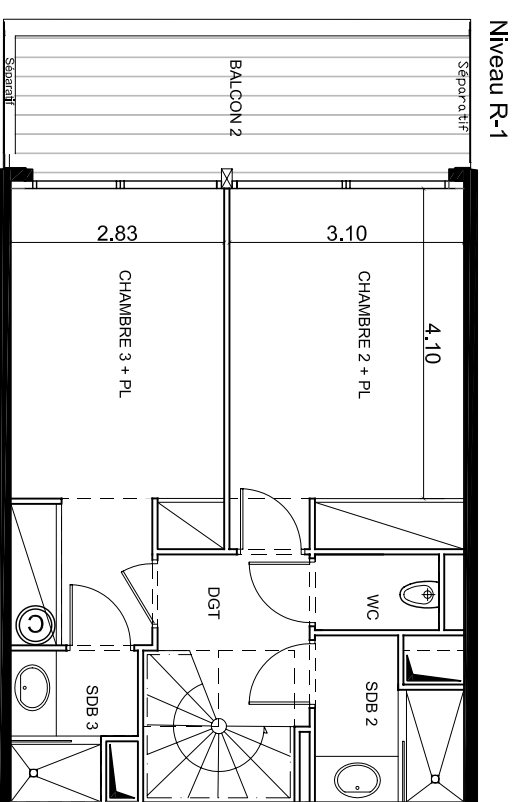

Niveau RDC

TYPE	4 Pièces Duplex	BATIMENT D
------	-----------------	------------

NIVEAU R-1 / RDC

LOT	323	NUMERO	D-04
-----	-----	--------	------

SEJOUR	CHAMBRE 1 + PL	SDB 1	CUISSINE + PL	HALL	WC	CHAMBRE 2 + PL	CHAMBRE 3 + PL	SDB 2	DGT + ESCALIER	WC	SDB 3
: 28,32	: 15,81	: 3,98	: 7,66	: 8,64	: 1,49	: 14,74	: 15,73	: 3,70	: 6,76	: 1,64	: 2,95
m2	m2	m2	m2	m2	m2	m2	m2	m2	m2	m2	m2

TOTAL HABITABLE : 111,42 m2

BALCON 1 : 10,57 m2

BALCON 2 : 10,57 m2

TERRASSE : 13,60 m2

TOTAL : 34,74 m2

MAITRE D'OUVRAGE

SCI "LES CHENES"

65, Avenue de Marceau - 75 116 Paris

Tel: 01.56.62.20.80 - Fax: 01.56.62.20.82

NOTA

DES MODIFICATIONS SONT SUSCEPTIBLES D'ETRE APPORTEES A CE PLAN EN FONCTION DES NECESSITES TECHNIQUES DE LA REALISATION TANT EN CE QUI CONCERNE LES DIMENSIONS LIBRES QUE L'EQUIPEMENT. LES SURFACES INDIQUEES SONT APPROXIMATIVES DANS LE CADRE DE LA LEGISLATION DES VENTES EN L'ETAT FUTUR D'ACHEVEMENT. LES RETOMBES, SOPFITES, FAUX PLAFONDS, CANNALISATIONS ET CONVECTEURS NE SONT PAS OU PEU FIGURES. LES ELEMENTS D'EQUIPEMENT DE CUISINES NE SONT PAS FOURNIS.