



# PLAN DE VENTE


édité le 12 Mai 2009

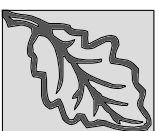

## "LE PARC BLANCHE DE CASTILLE"


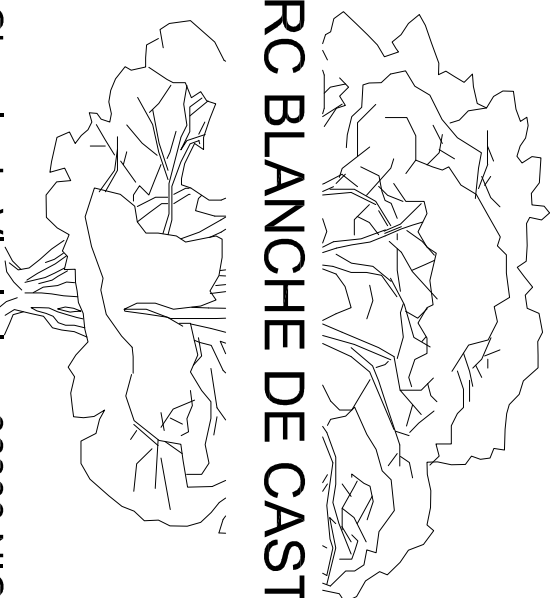


29, Chemin du Vinaigrier - 06300 NICE

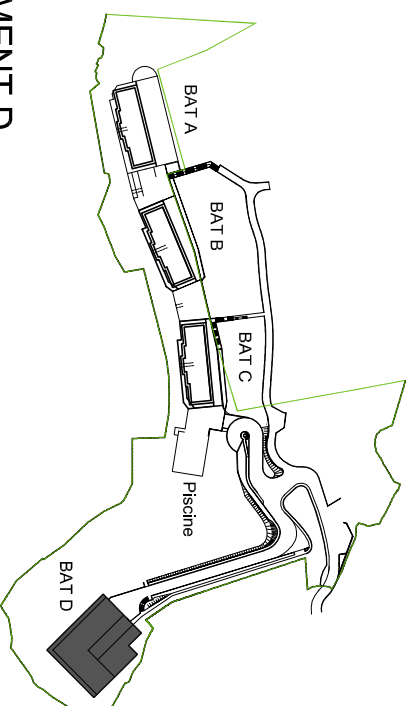

### BATIMENT D

Niveau RDC

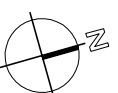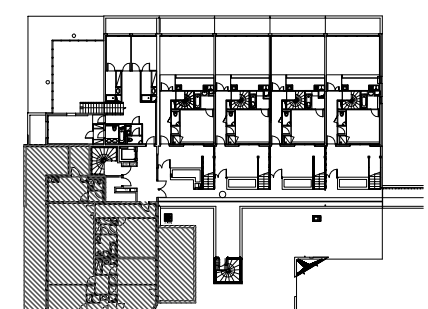

#### MAITRE D'OUVRAGE


SCI "LES CHENES"

65, Avenue de Marceau - 75 116 Paris

Tel: 01.56.62.20.80 - Fax: 01.56.62.20.82

#### NOTA

DES MODIFICATIONS SONT SUSCEPTIBLES D'ETRE APPORTEES A CE PLAN EN FONCTION DES NECESSITES TECHNIQUES DE LA REALISATION TANT EN CE QUI CONCERNE LES DIMENSIONS LIBRES QUE L'EQUIPEMENT.  
LES SURFACES INDIQUEES SONT APPROXIMATIVES DANS LE CADRE DE LA LEGISLATION DES VENTES EN L'ETAT FUTUR D'ACHEVEMENT. LES RETOMBES, SOFFITES, FAUX PLAFONDS, CANALISATIONS ET CONVECTEURS NE SONT PAS OU PEU FIGURES.  
LES ELEMENTS D'EQUIPEMENT DE CUISINES NE SONT PAS FOURNIS.  
MODIFICATION DU REGLEMENT DE COPROPRIETE EN COUR

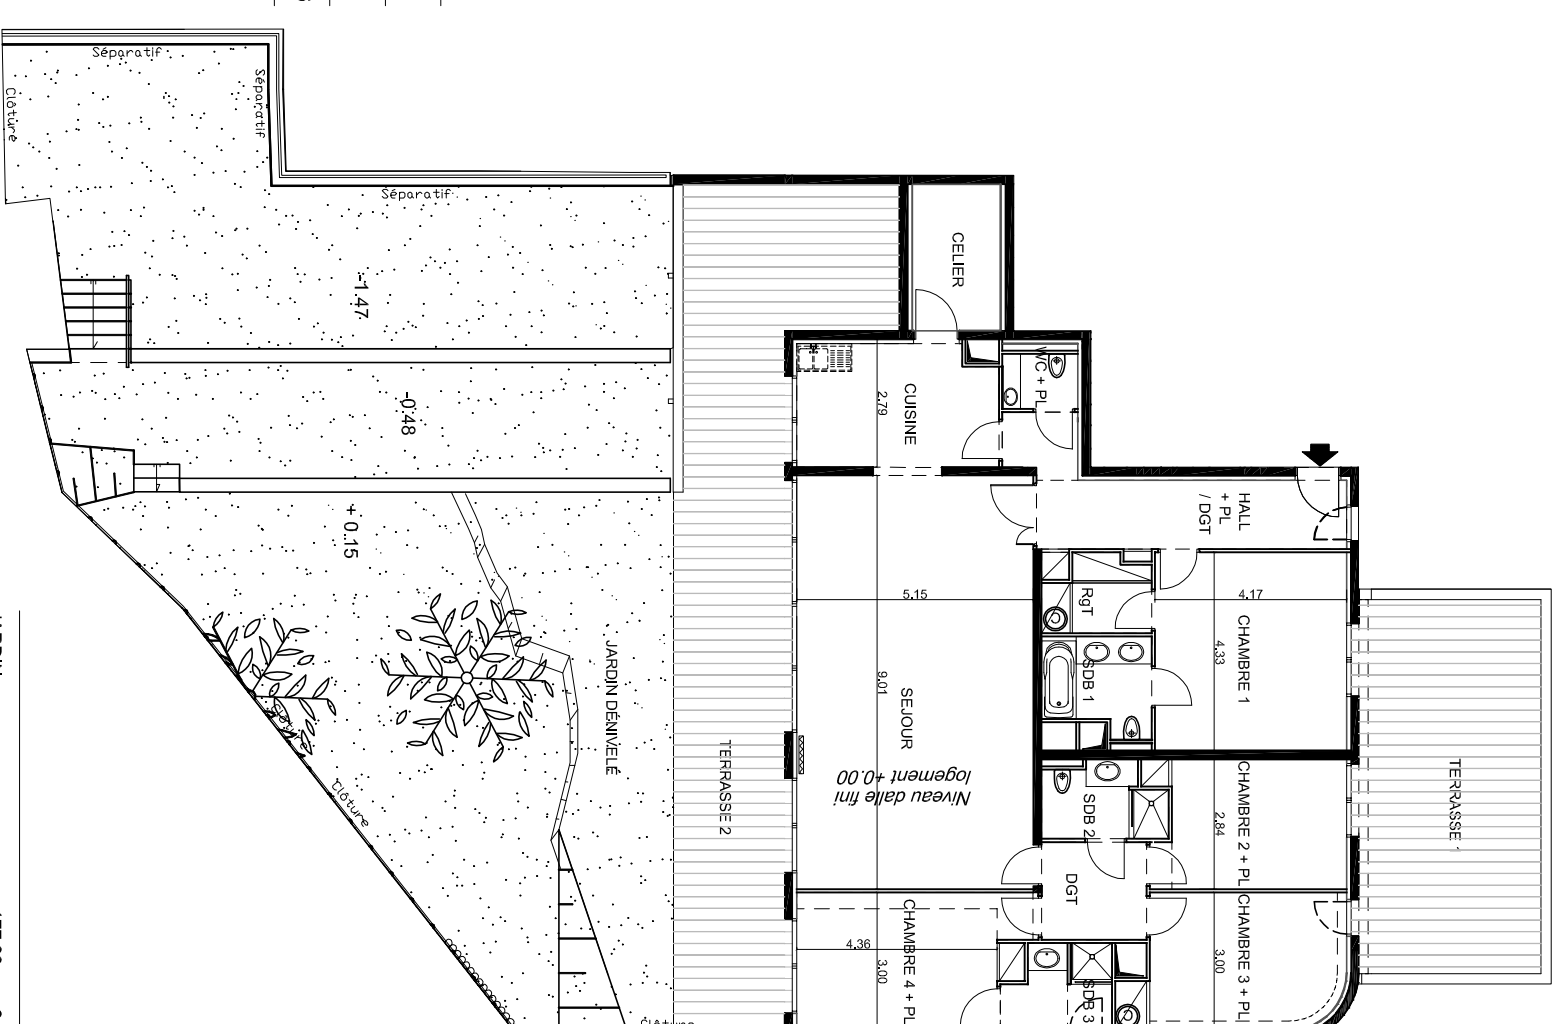

TYPE	5 Pièces	BATIMENT D
NIVEAU	RDC	
LOT	325	NUMERO D-06
CHAMBRE 1	: 18,00	m2
CHAMBRE 2 + PL	: 11,69	m2
CHAMBRE 3 + PL	: 13,32	m2
CHAMBRE 4 + PL	: 14,50	m2
RGT.	: 3,58	m2
WC + PL	: 1,98	m2
SDB 1	: 4,73	m2
SDB 2	: 4,33	m2
SDB 3	: 4,07	m2
DGT	: 4,86	m2
HALL + PL / DGT	: 12,76	m2
SEJOUR	: 46,40	m2
CUISINE	: 11,43	m2
CELEUR	: 6,14	m2
TOTAL HABITABLE	: 157,79	m2

JARDIN	: 177,39	m2
TERRASSE 1	: 32,33	m2
TERRASSE 2	: 51,41	m2
TOTAL	: 261,13	m2